




BR-60-1 (1 PZA)
PLACA 1/4" X 1 1/2"

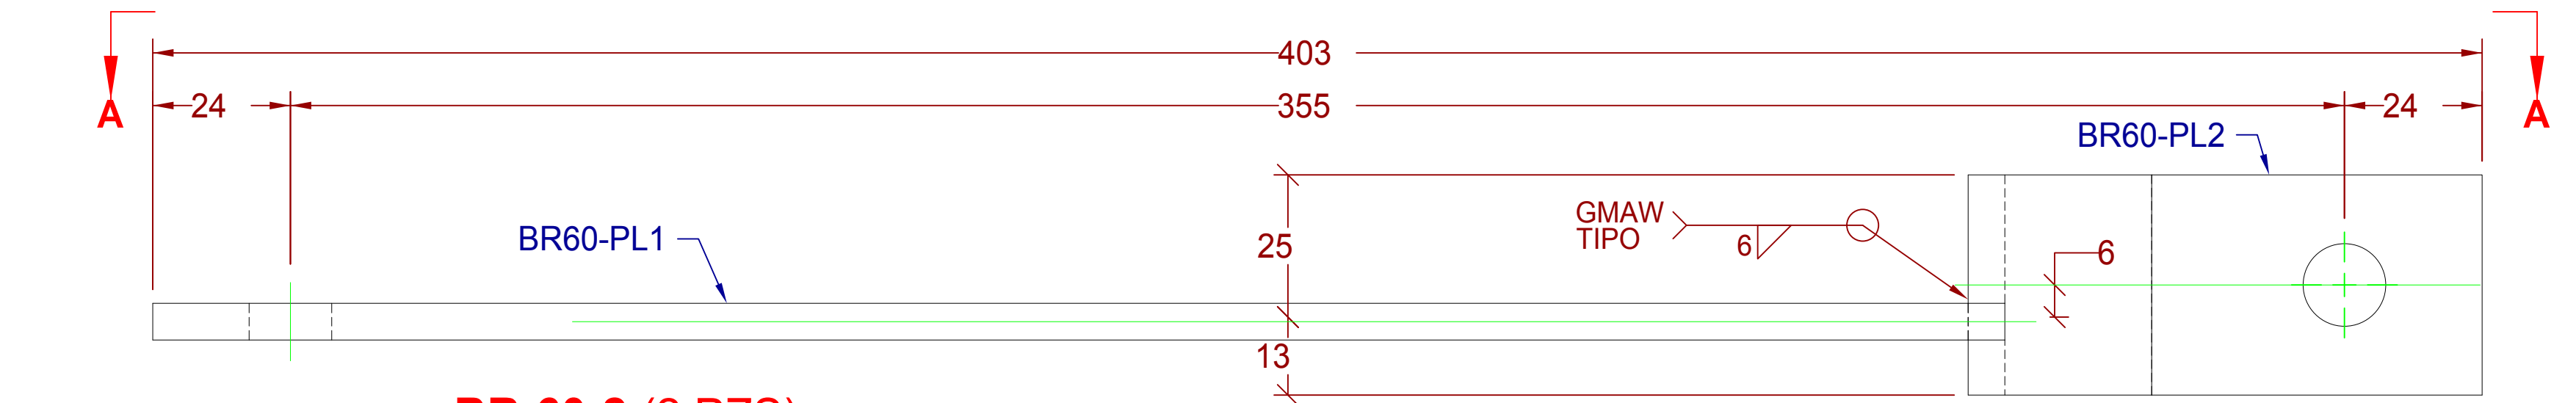


BR-60-2 (2 PZS)
PLACA 1/4" X 1 1/2"

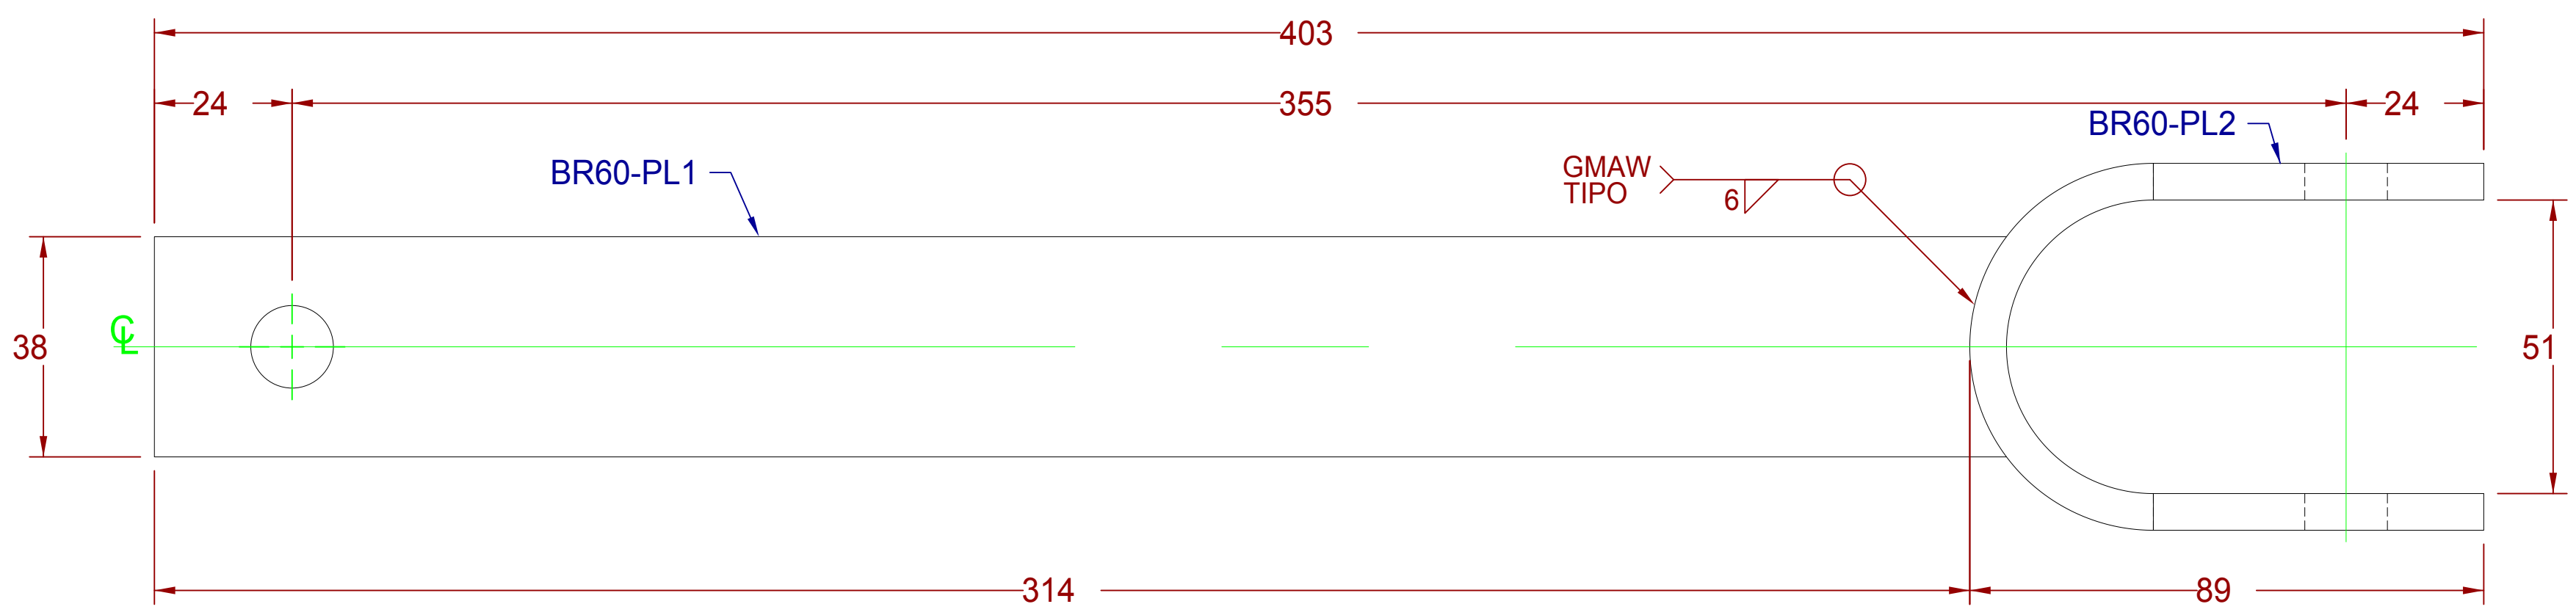


SECCIÓN A-A
ESCALA 1:1

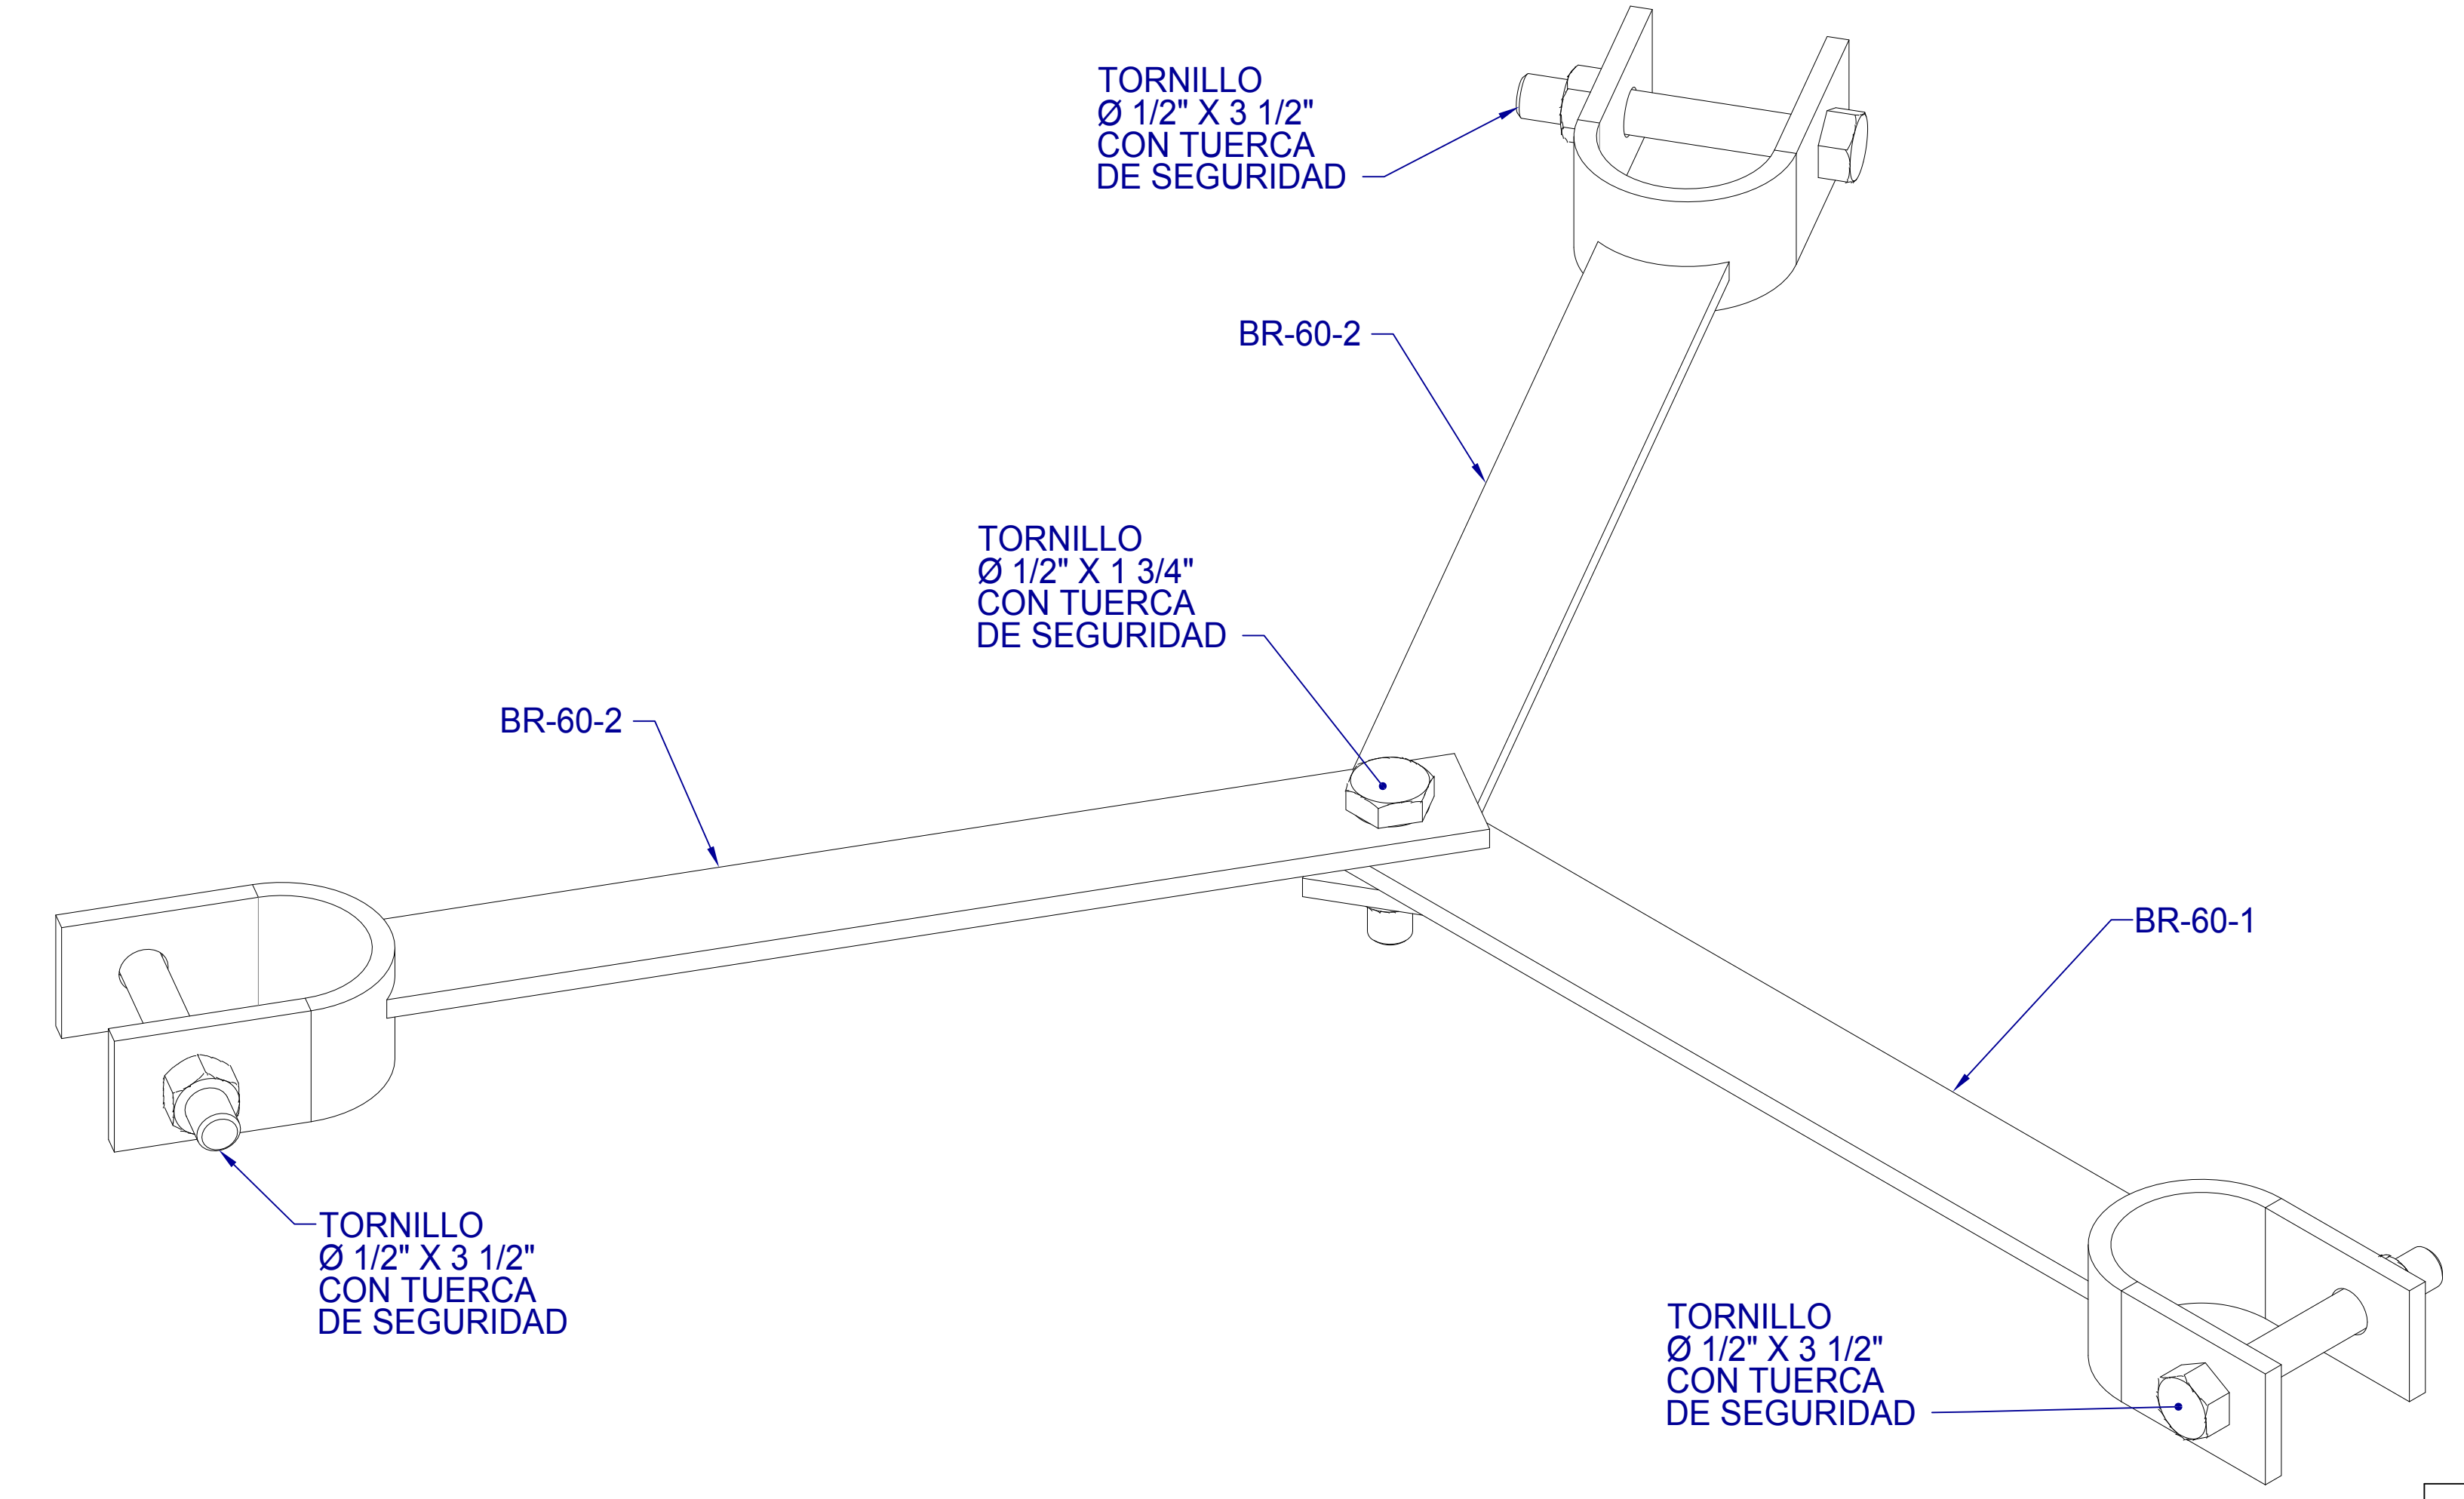

VISTA ISOMÉTRICA
ENSAMBLAJE BRIDA 60

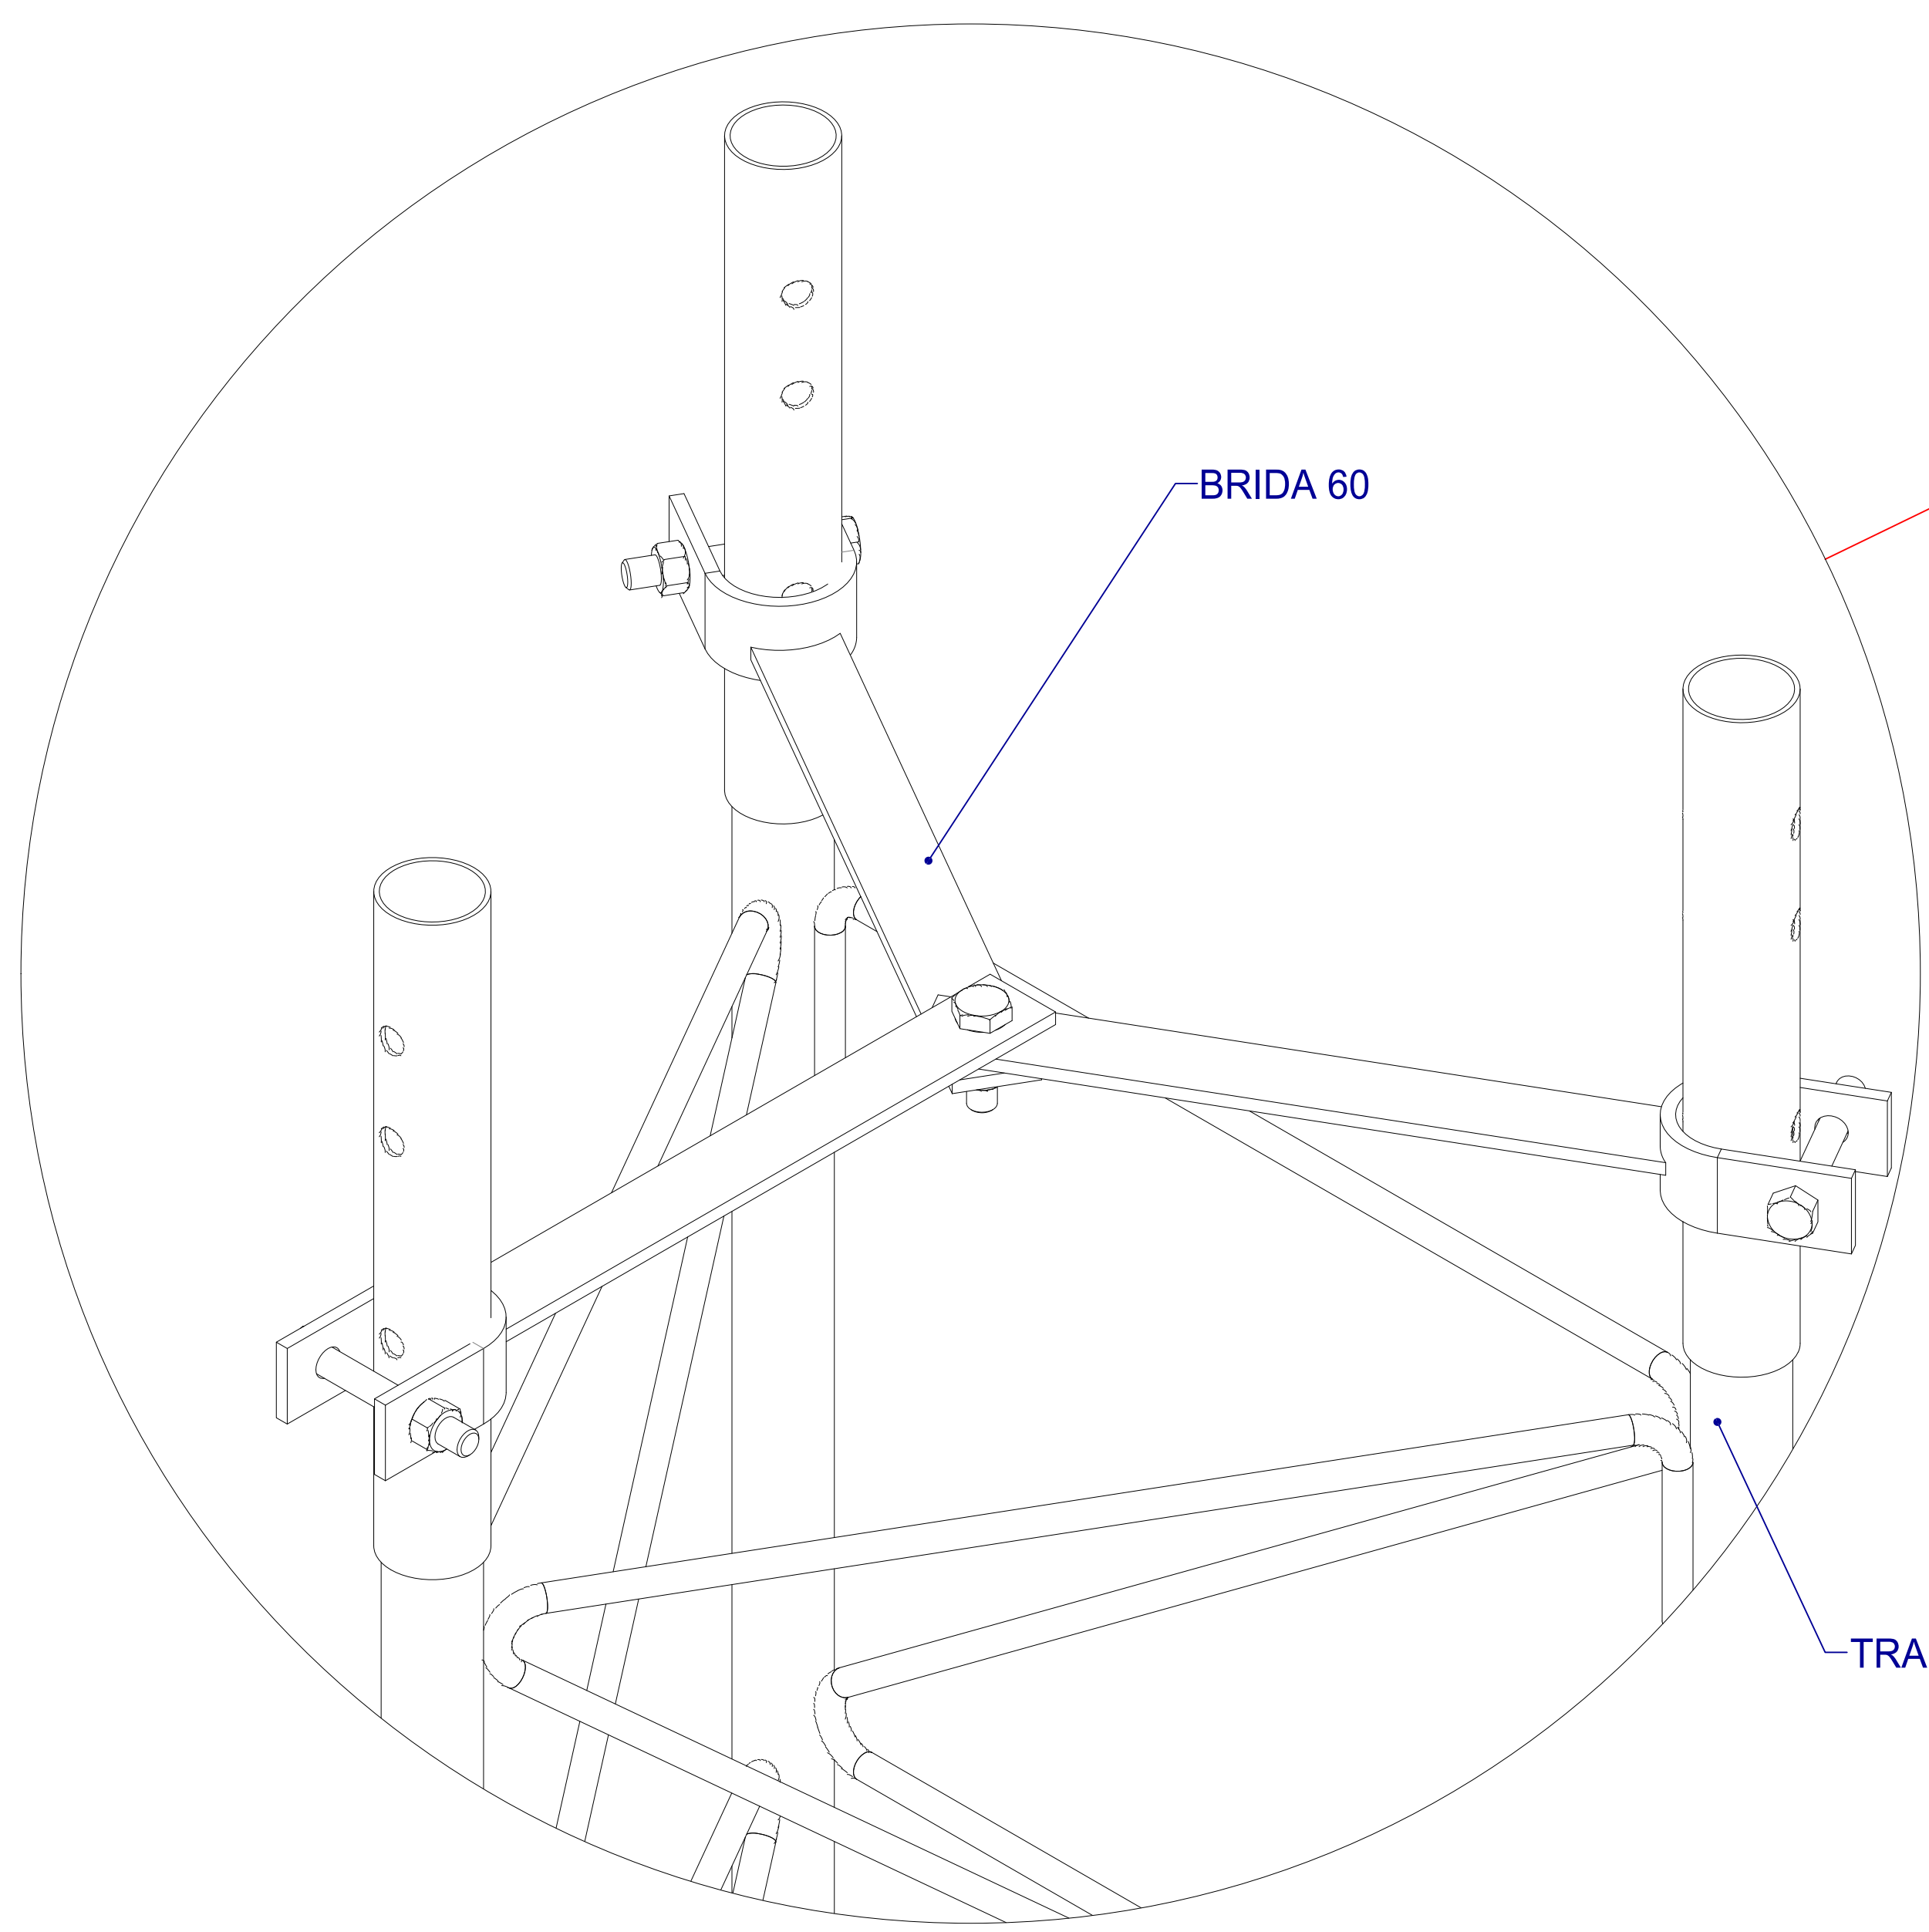

DETALLE AM
ESCALA 1:3

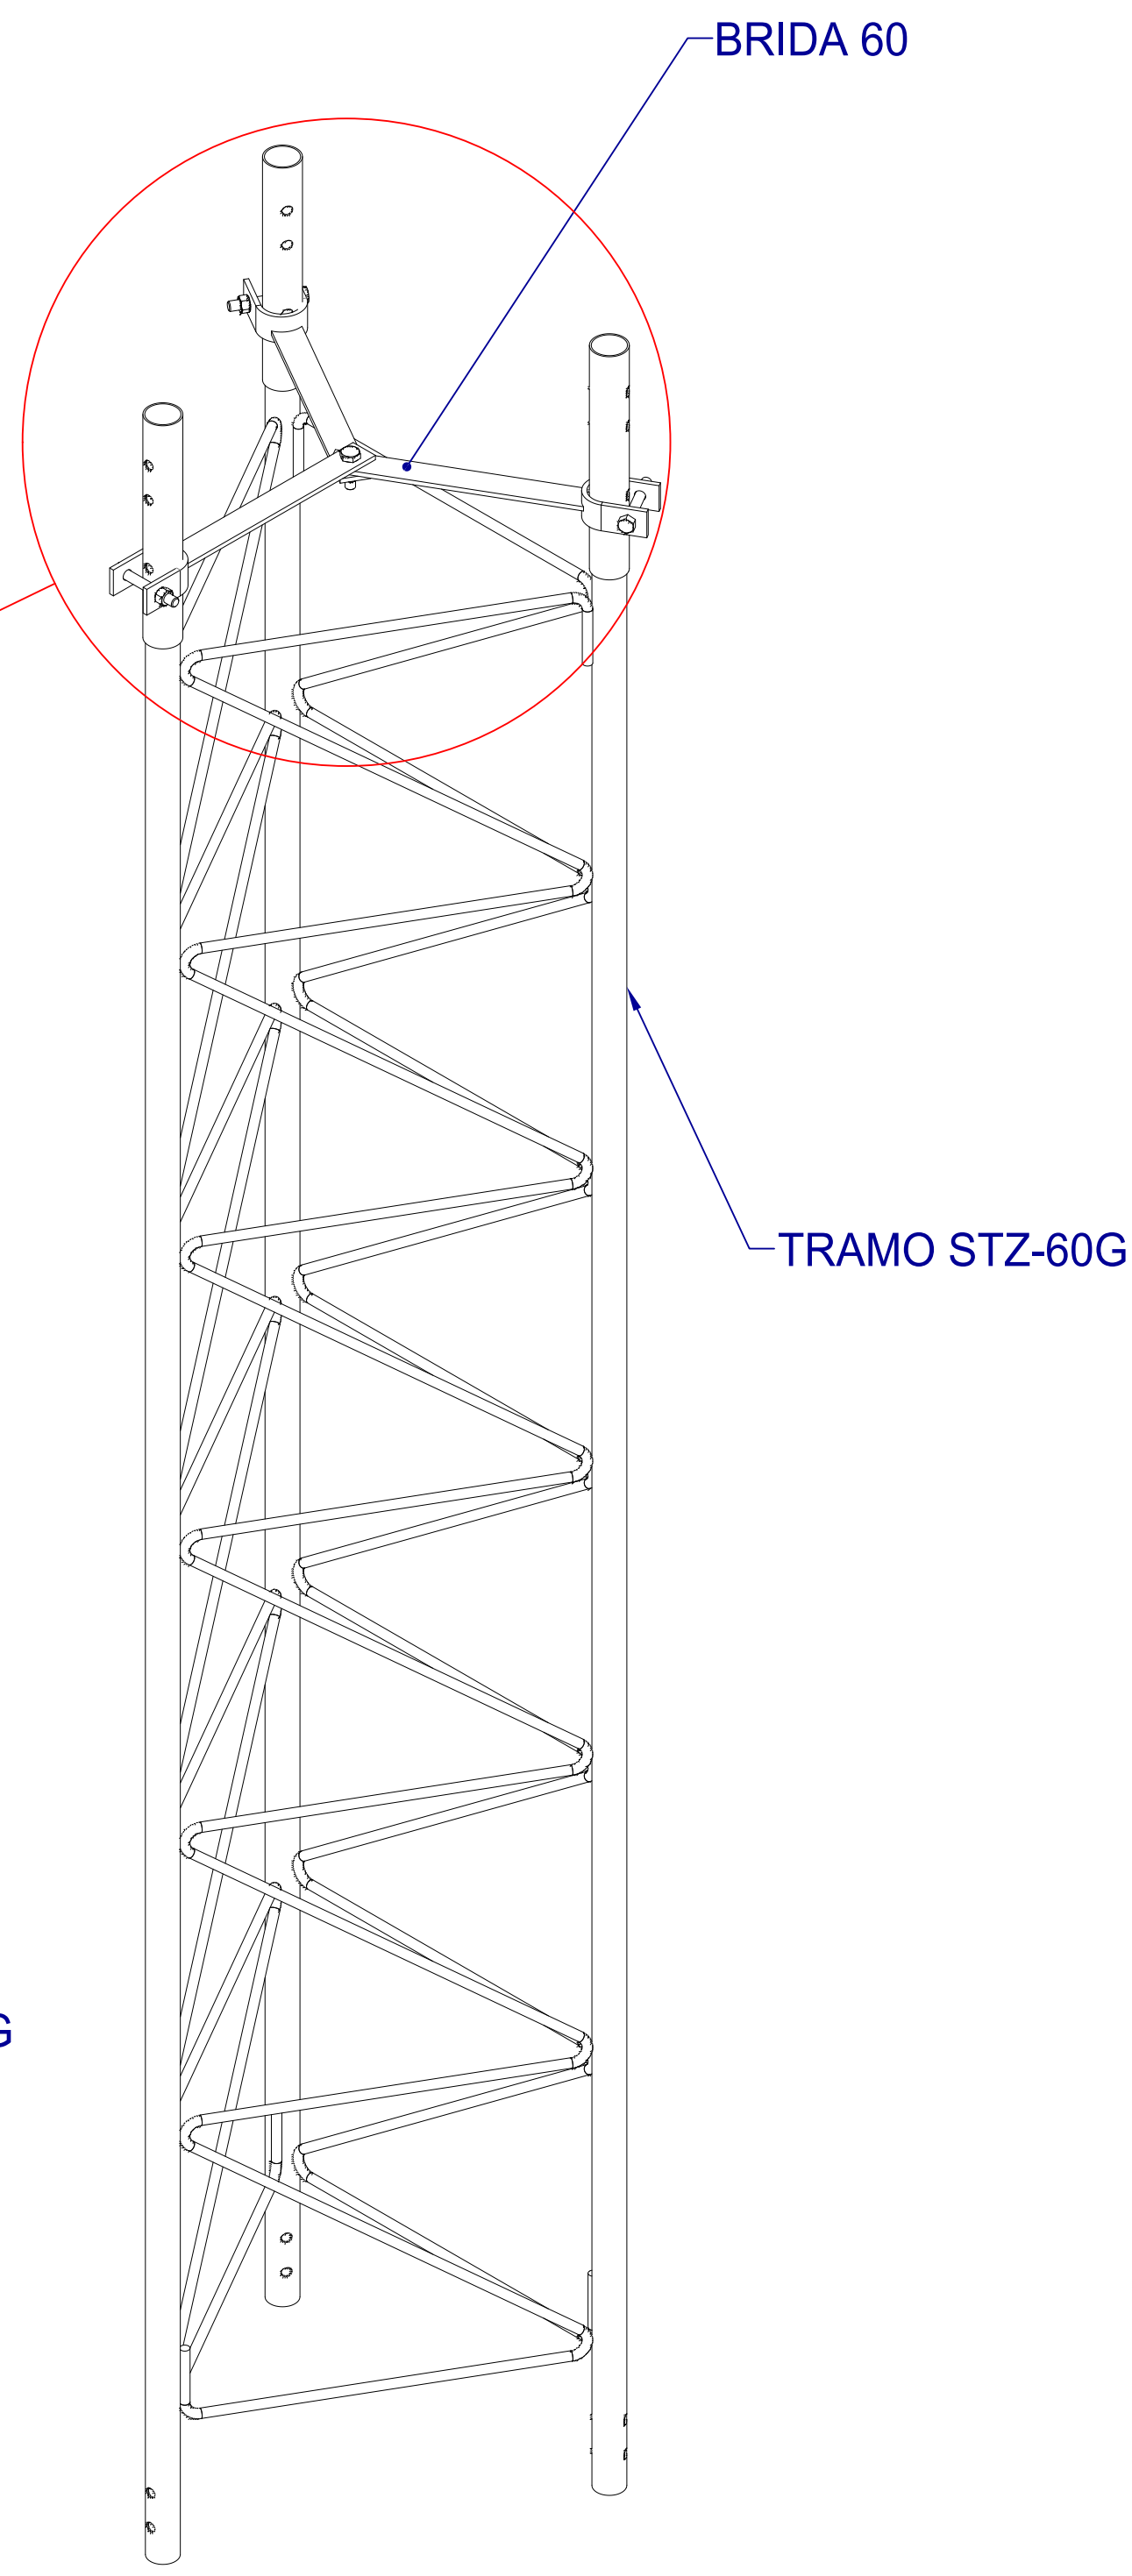

VISTA ISOMÉTRICA
ENSAMBLAJE BRIDA 60
CON TRAMO STZ-60G

		DESCRIPCIÓN DE PRODUCTO	ACABADO	NOTAS GENERALES
SISTEMAS Y SERVICIOS DE COMUNICACIÓN S.A. DE C.V.		BRIDA PARA TORRE DE 60CM STZ60G GALVANIZADA POR INMERSIÓN.	GALVANIZADO POR INMERSIÓN EN CALIENTE.	1. MEDIDAS EN CENTÍMETROS, EXCEPTO INDICADAS. 2. TOLERANCIAS GENERALES +/- 5 CM. O INDICADAS. 3. TODO MATERIAL ES DE ACERO ASTM-36. 4. TODA LA SOLDADURA SERA DEL TIPO AWS E7018. 5. LA TORNILLERÍA ES GRADO MÁQUINA Y/O INOXIDABLE.
WWW.SYSCOM.MX		NOMBRE DE PLANO: SJB60G-001	ELABORÓ: DEPARTAMENTO DE INGENIERÍA SYSCOM AUTORIZÓ: DEPARTAMENTO DE INGENIERÍA SYSCOM FECHA DE ELABORACIÓN: 27/11/18 ACOTADO: MM	TODA LA INFORMACIÓN EMITIDA EN ESTE PLANO ES PROPIEDAD DE INTELCTUAL DE SYSCOM. QUEDA PROHIBIDA SU REPRODUCCIÓN PARCIAL O TOTAL.