



1. Fabricado con lámina de acero calibre 11, 16 y estructura de unistrut
2. Acabado en acero galvanizado
3. Compatibilidad con módulos fotovoltaicos:
 - TSM340DE14AII
 - EPL-260-24
 - EPL-15012
 - EPL-12512
 - EPL-8512
 - EPL-5012
4. Se envía empacado en plástico
5. Cualquier duda contacte a su representante SYSCOM.

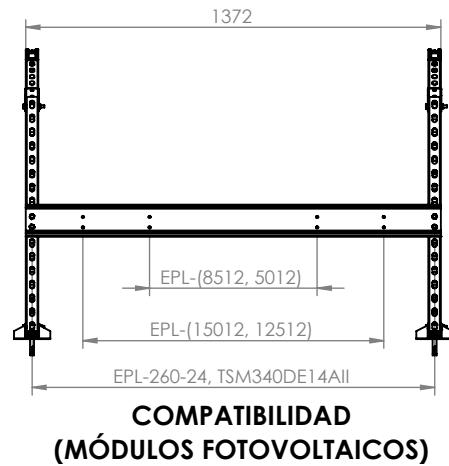

**COMPATIBILIDAD
(MÓDULOS FOTOVOLTAICOS)**

**MODULOS FOTOVOLTAICOS
(NO INCLUIDOS)**

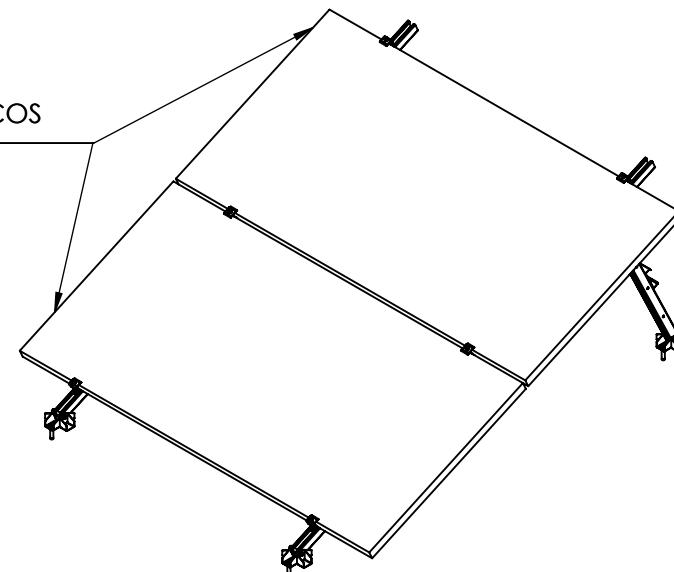

EPCOM Industrial
www.syscom.mx

Plano número: DOC DOC 7.5.1 003/240

Dibujado por: S. Quintana | Revisado Por J. Rosales

La información aquí contenida es propiedad de SYSCOM y es mostrada bajo las condiciones expresas de que no será reproducida total o parcialmente ni utilizada para fines que resulten en perjuicio de SYSCOM, sus clientes y proveedores.

Si no se indica otra cosa, las cotas se expresan en mm.

Descripción:
Montaje Universal de Acero para
Interconexión de Módulos
Fotovoltaicos en Techos de Lámina
o Concreto (Ver Compatibilidad).

Código:

EIMS-250-2

A4

ESCALA 1:25